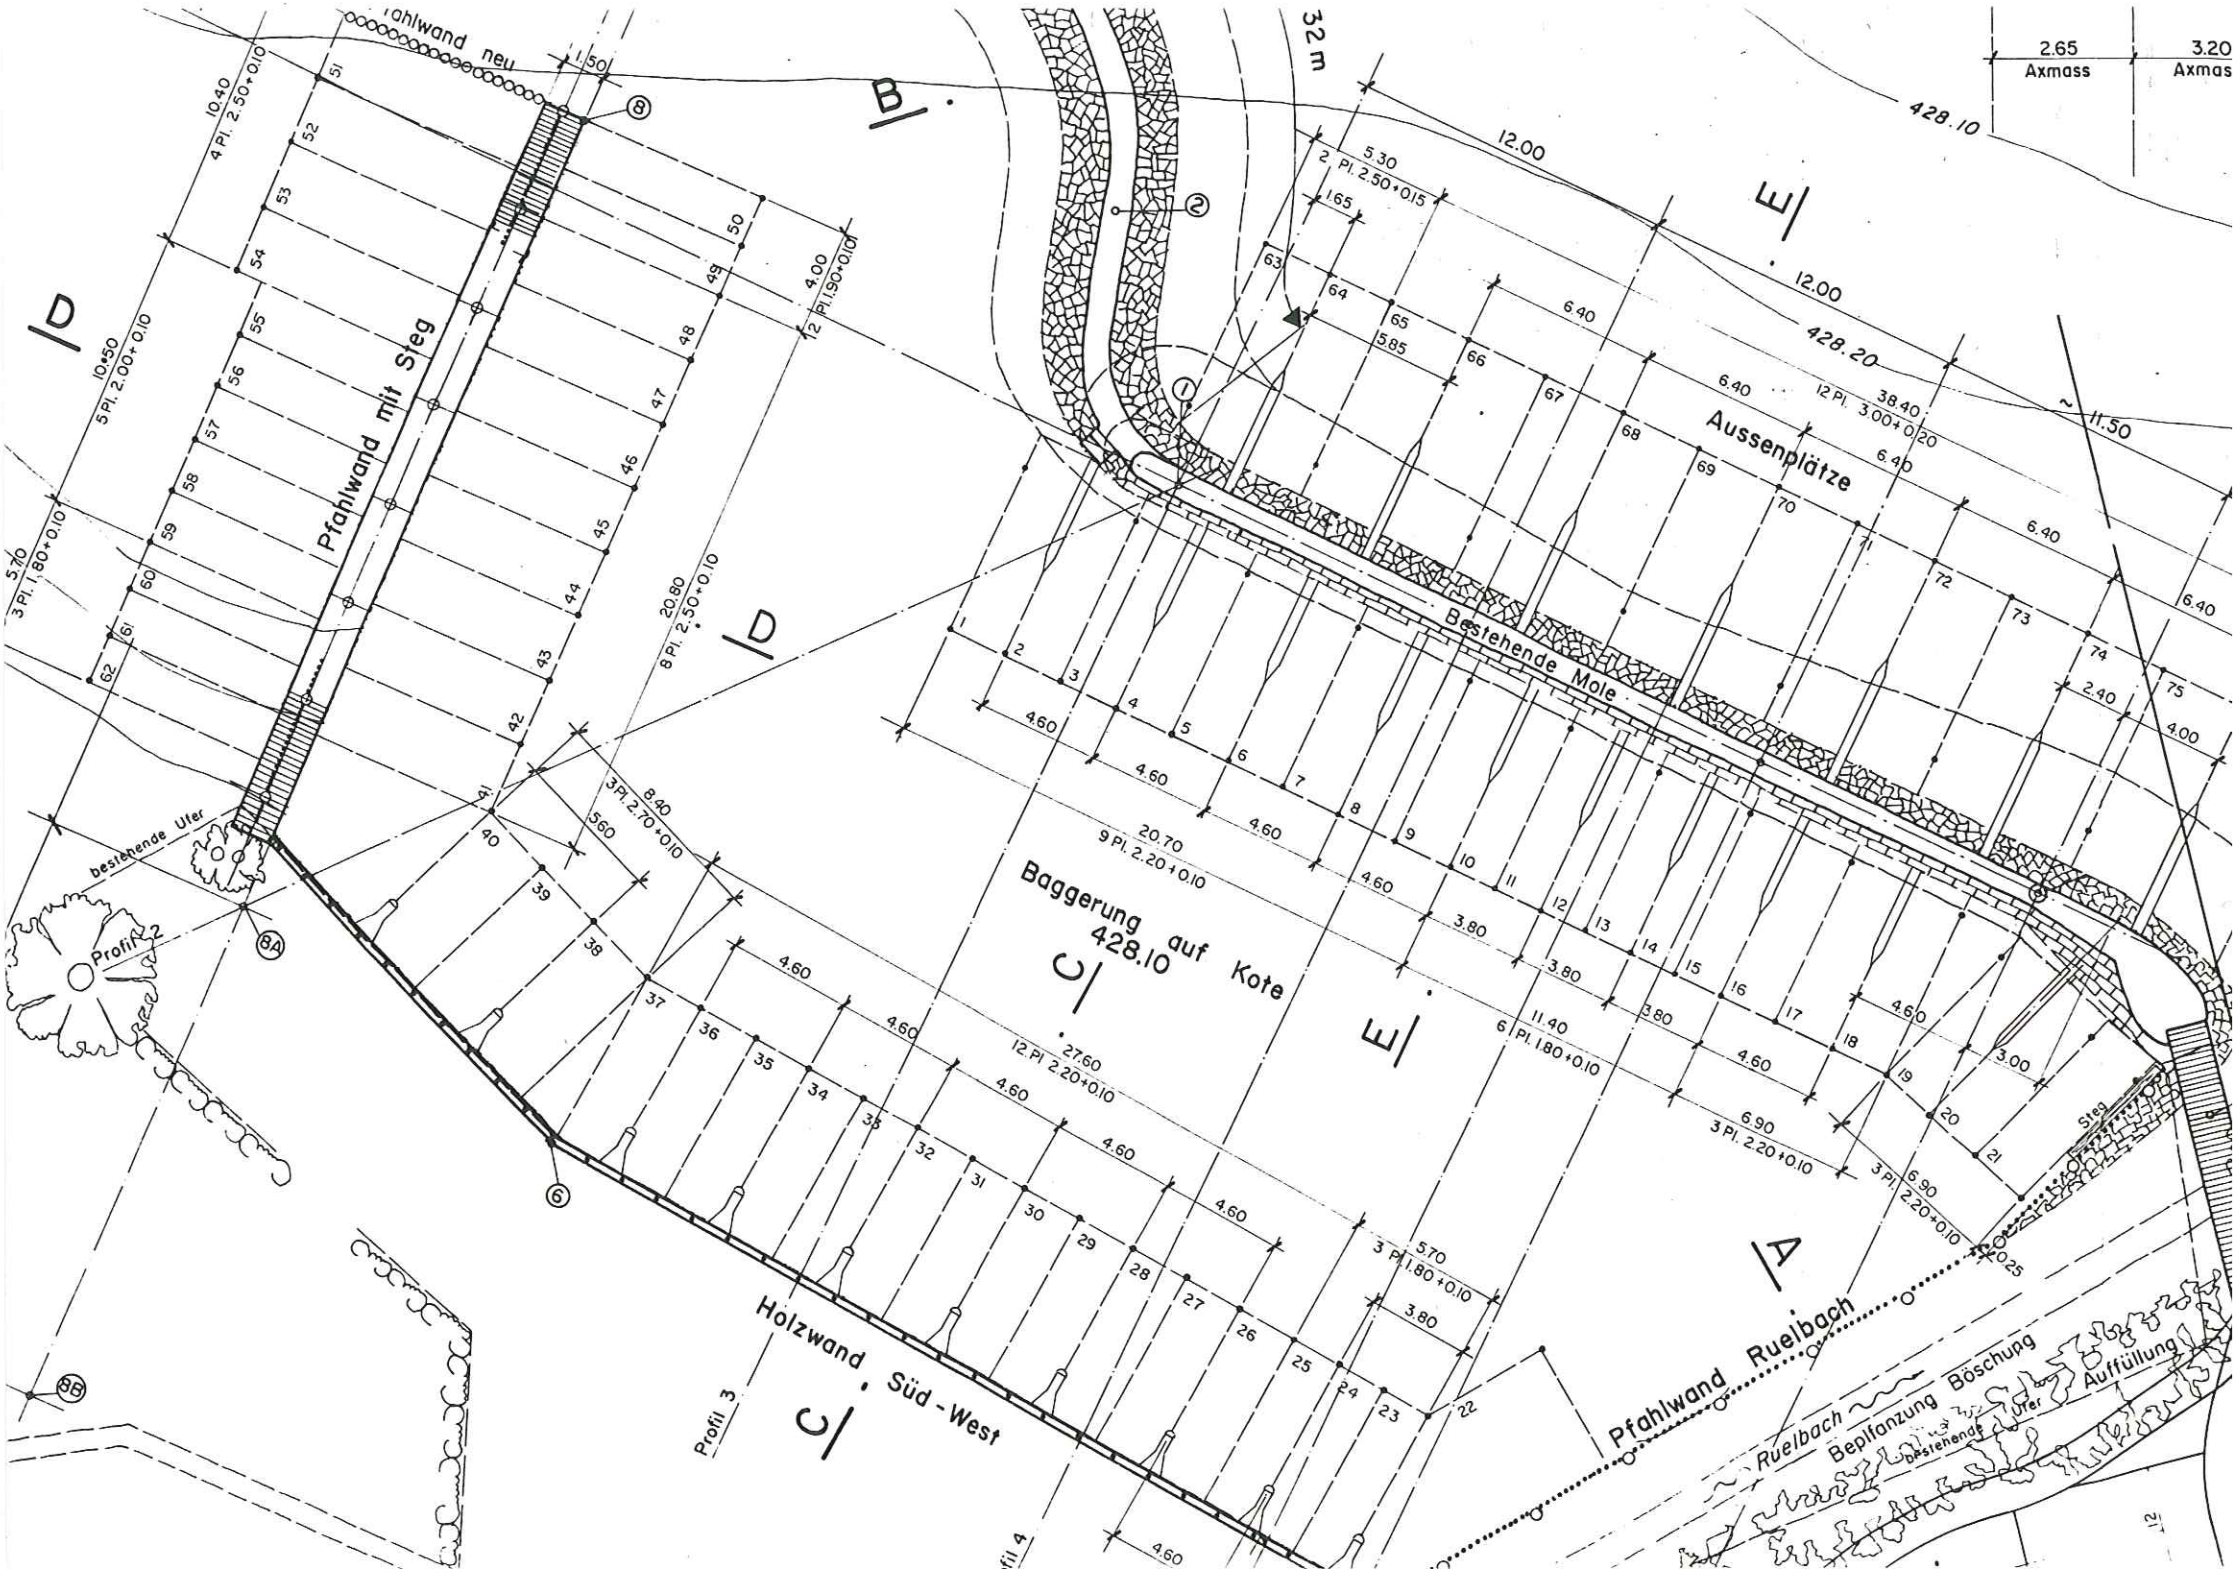
Pfahlwand neu
Pfahlwand mit Steg
Bestehende Mole
Aussenplätze
Baggerung auf Kote 428.10
Holzwand Süd - West
Pfahlwand Ruelbach
Ruelbach
Beipflanzung Böschung
Auffüllung
bestehende Ufer
Profil 2
Profil 3
Profil 4
Steg
32 m
428.10
428.20
2.65 Axmass
3.20 Axmass