



Gemischte Gemeinde Vinelz



Neufassung Uferschutzplan Teilplan Nr. 1

Uferschutzplan gemäss SFG / Teilplan Nr. 1



16. Februar 2026, Mitwirkungsexemplar

Die Neufassung Uferschutzplan TP 1 beinhaltet:

- Uferschutzplan gemäss SFG / Teilplan Nr. 1, M 1:1000
- Überbauungsvorschriften TP 1

Weitere Unterlagen:

- Erläuterungsbericht TP 1
- Realisierungsprogramm TP 1

infraconsult

Raum und Mobilität
Umwelt
Gesellschaft und Wirtschaft
Public Management
Kommunikation

IC Infraconsult AG
Kasernenstrasse 27, CH-3013 Bern
+41 31 359 24 24
icag@infraconsult.ch
infraconsult.ch

Genehmigungsvermerke

Mitwirkung vom

Kantonale Vorprüfung vom

Publikation im Anzeiger vom

Publikation im Amtsblatt vom

Öffentliche Auflage der Überbauungsordnung vom ... bis ...

Einspracheverhandlungen am

Erlidigte Einsprachen

Unerledigte Einsprachen

Rechtsverwarungen

Beschlossen durch den Gemeinderat am

Der Gemeindepräsident

Der Gemeindeschreiber


Die Richtigkeit dieser Angaben bescheinigt

Beschlossen durch die Gemeindeversammlung am

Die Richtigkeit dieser Angaben bescheinigt

Genehmigt durch das Amt für Gemeinden und Raumordnung am

Verbindliche Waldgrenze genehmigt durch das Amt für Wald und Naturgefahren (AWN) am

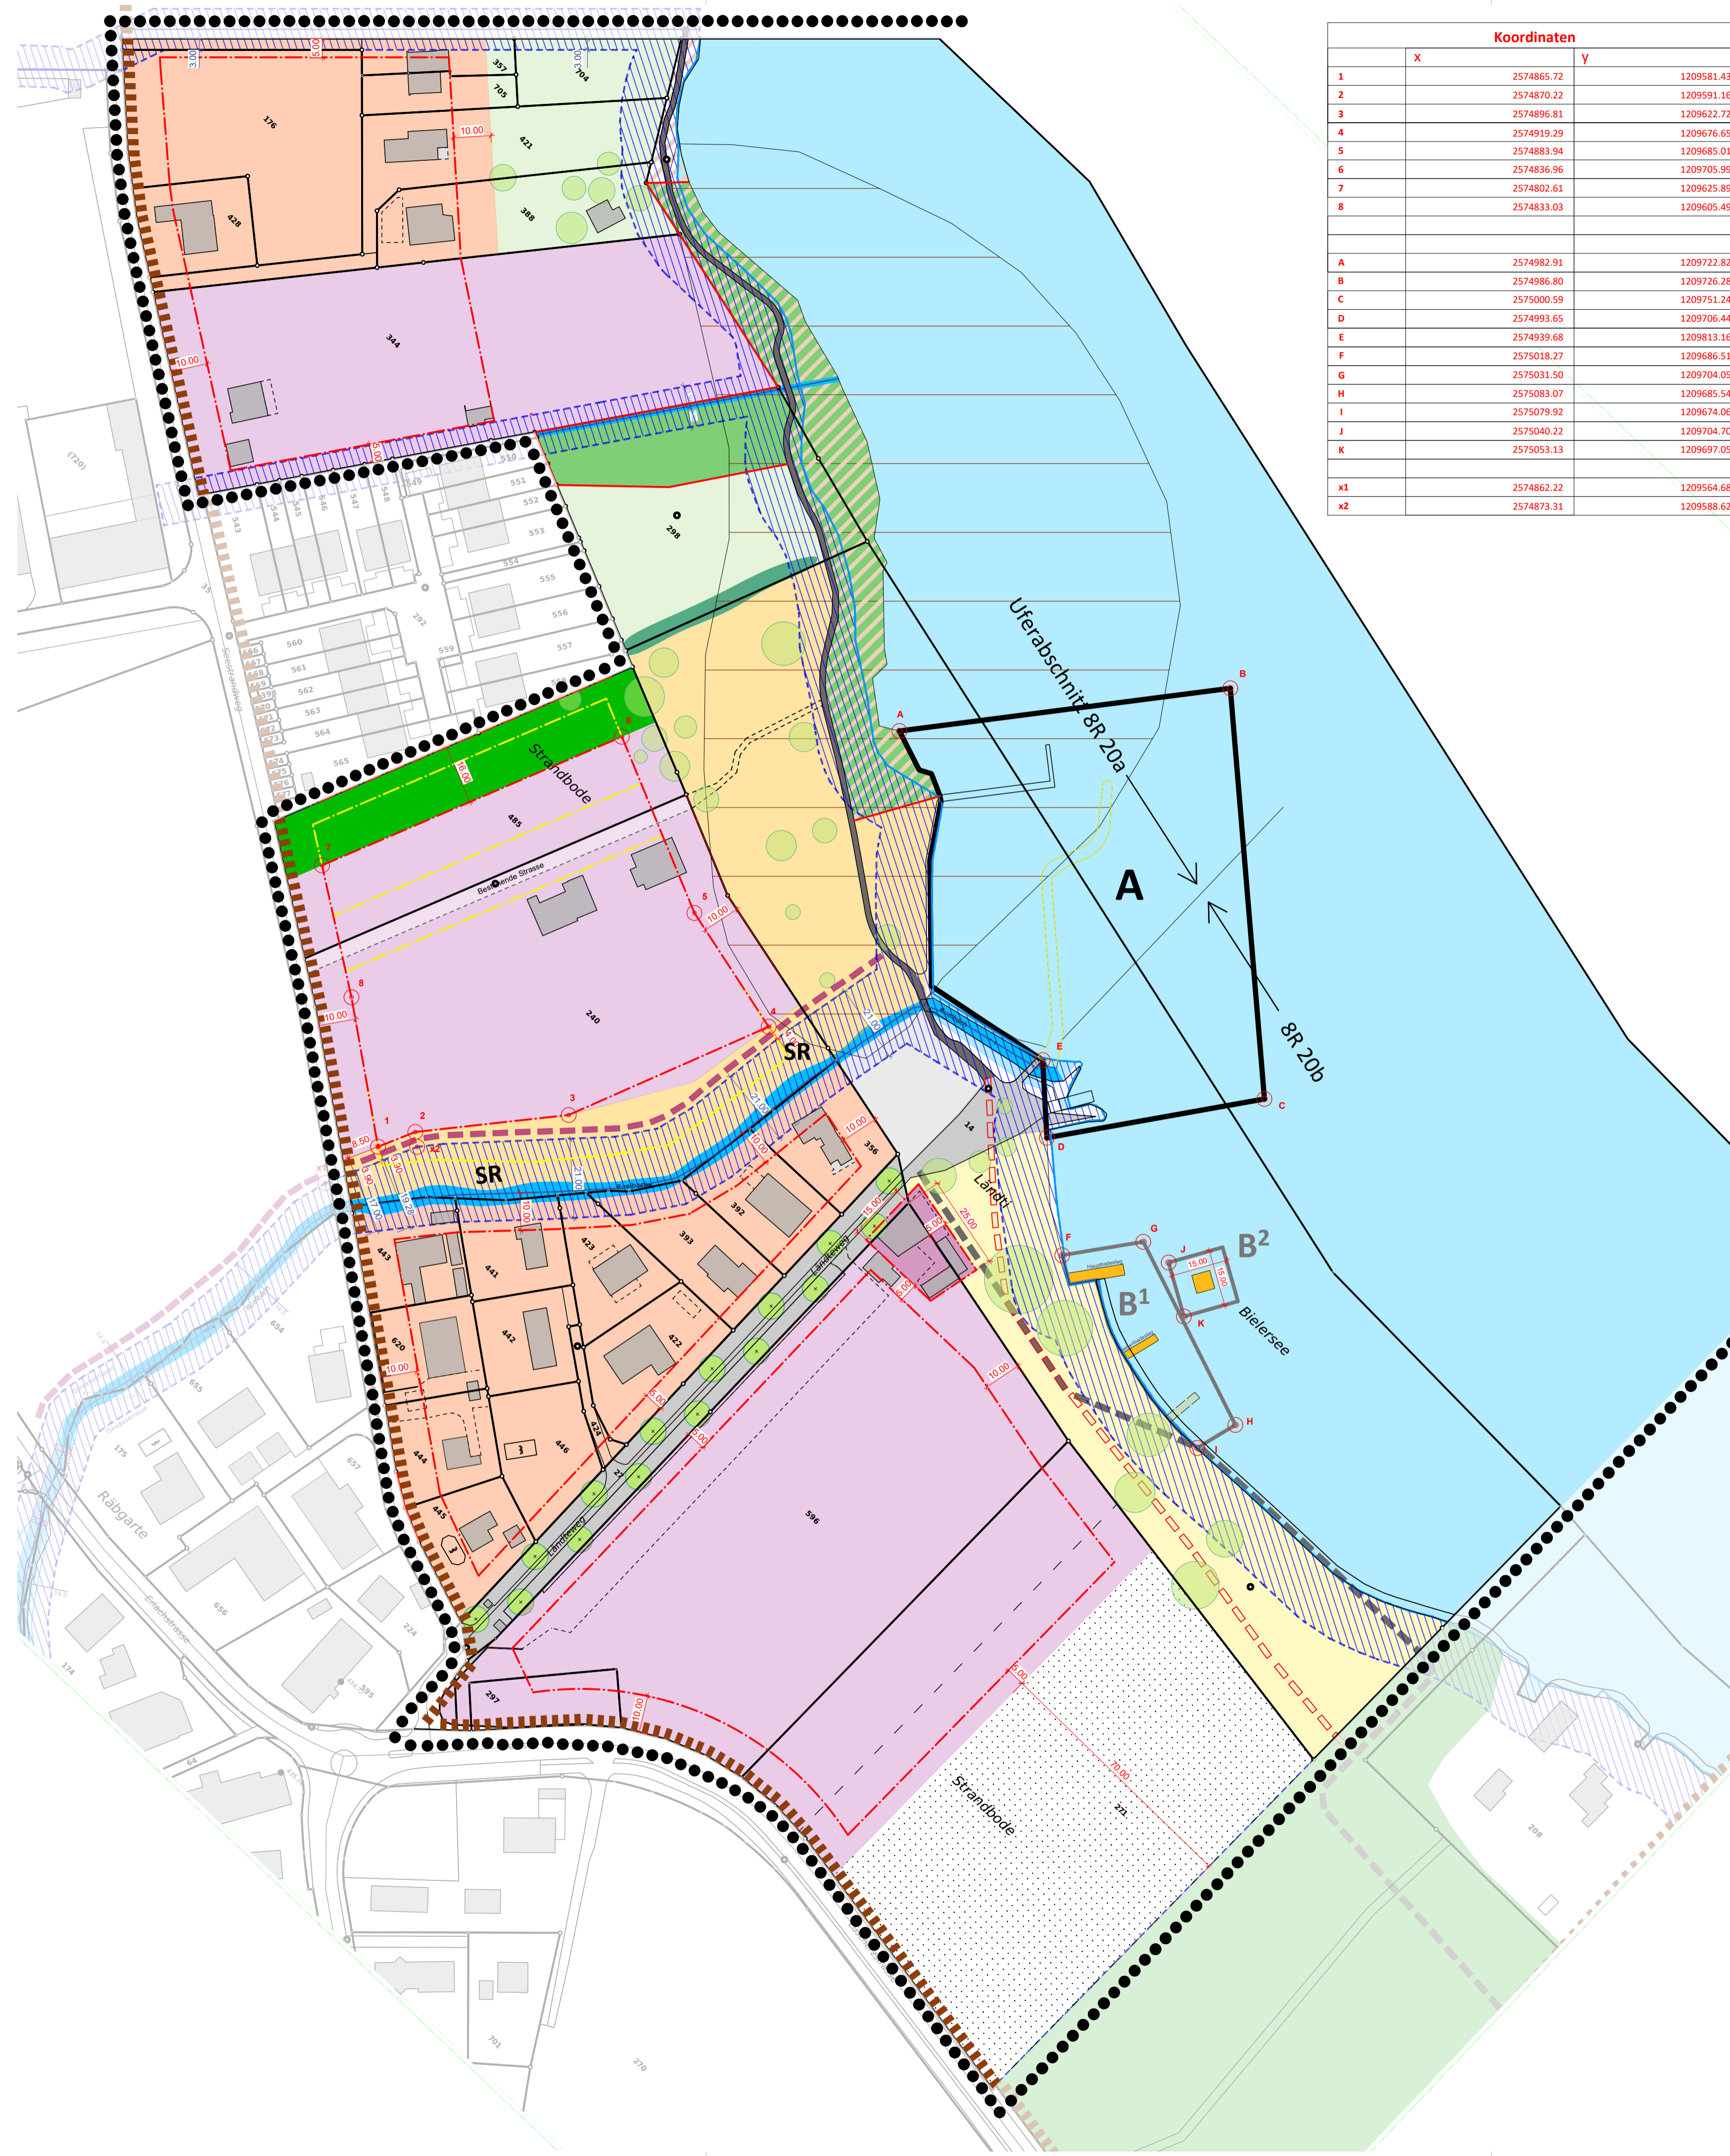

Koordinaten			
	x	y	
1	2574865.72	1209581.43	
2	2574870.22	1209591.16	
3	2574896.81	1209622.72	
4	2574919.29	1209676.65	
5	2574883.94	1209685.01	
6	2574836.96	1209705.99	
7	2574802.61	1209625.89	
8	2574833.03	1209605.49	
A	2574982.91	1209722.82	
B	2574986.80	1209726.28	
C	2575000.59	1209751.24	
D	2574993.65	1209706.44	
E	2574939.68	1209813.16	
F	2575018.27	1209686.51	
G	2575031.50	1209704.05	
H	2575083.07	1209685.54	
I	2575079.92	1209674.06	
J	2575040.22	1209704.70	
K	2575053.13	1209697.05	
x1	2574862.22	1209564.68	
x2	2574873.31	1209588.62	

- ### LEGENDE
- #### FESTLEGUNGEN
- ● ● Perimeter Uferschutzplan
- #### Sektoren
- Wohnen, WO
 - Camping, C (inkl. bestehender Strasse)
 - Camping, C1
 - Ökologische Grünfläche, GFö
 - Trockenplatz, SF2
 - Freifläche gemäss SFG, F1
 - Freifläche gemäss SFG, F2
 - Uferschutzzone Naturufer, U1
 - Uferschutzzone Grünfläche, U2
 - Uferschutzzone Landwirtschaft, U3
- #### Strukturen
- A Bootsstationierung, A
 - B¹ Badestege, B¹
 - B² Badeplattform, B²
 - SR Schutzzone Ruelbach, SR
- #### Weiteres
- Baulinien, neu
 - Baulinien, aufzuheben
 - Uferweg geplant, aufzuheben
 - Uferweg Ruelbach, neu anzulegen
 - Uferweg, neu anzulegen
 - Neue verbindliche Waldgrenze gemäss Art. 10 Abs. 2 WaG

- #### HINWEISE
- Gemeindegrenze
 - Campinginterne Erschliessung und Parkierung
 - Bestehende Strasse
 - Gewässerraum
 - Bachsohle
 - Mittellinie Gewässer
 - Uferlinie Bielersee
 - Unesco Kernzone, archäolog. Schutzgebiet
 - Unesco Pufferzone, archäolog. Schutzgebiet
 - Uferweg, bestehend
 - Badestege und -plattform
 - Strassen und Plätze, bestehend
 - Bestehende Bäume
 - Hainbuchen-Allee, geschützt
 - Hecke, geschützt
 - Wald, W
 - Koordinatenpunkte (siehe Tabelle)

